



APARTAMENT 04

3 camere/ Etaj 4/ Scara A

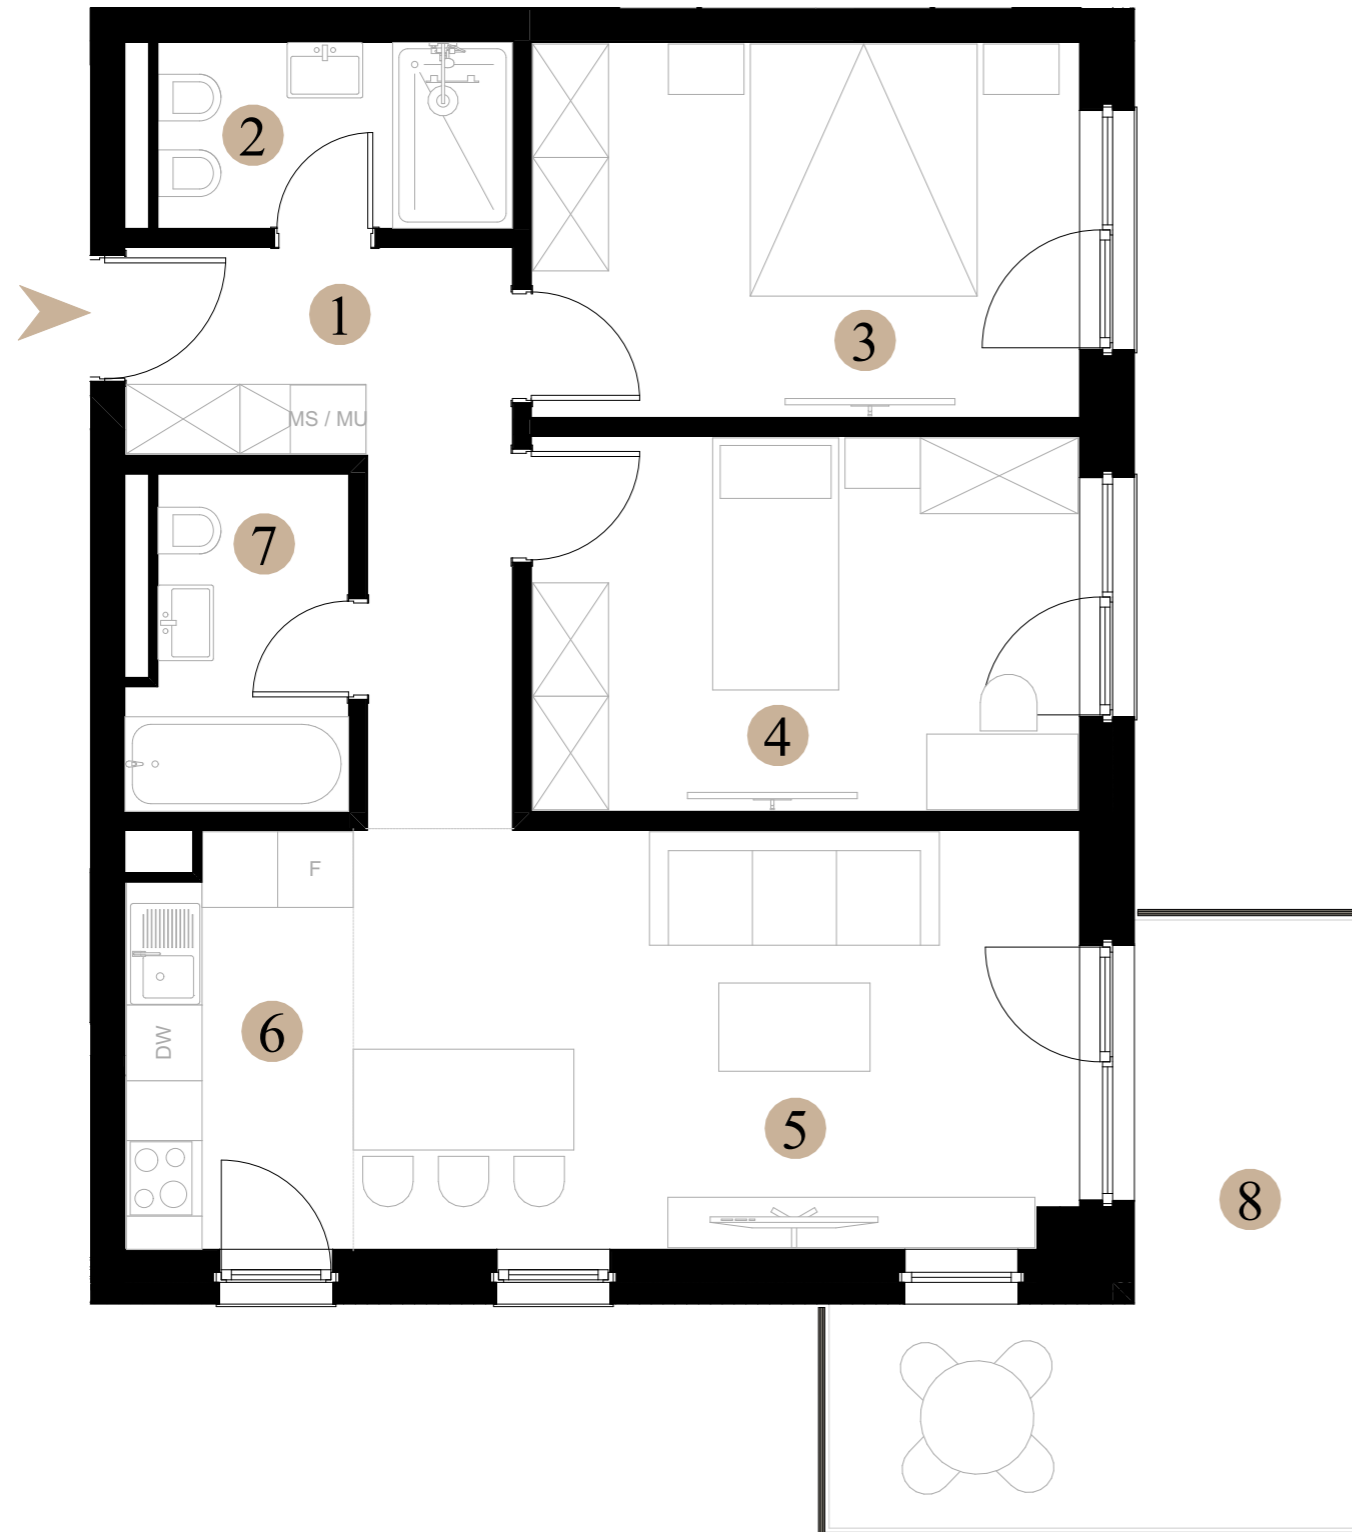

1	Hol	8.48 mp ²
2	Baie 1	4.15 mp ²
3	Dormitor 2	12.94 mp ²
4	Dormitor 1	12.94 mp ²
5	Camera de zi	19.17 mp ²
6	Bucatarie	5.77 mp ²
7	Baie 2	4.31 mp ²
Suprafață utilă apartament		67.76 mp²
8	Terasa	13.00 mp ²
Suprafață utilă inclus terasă		80.76 mp²

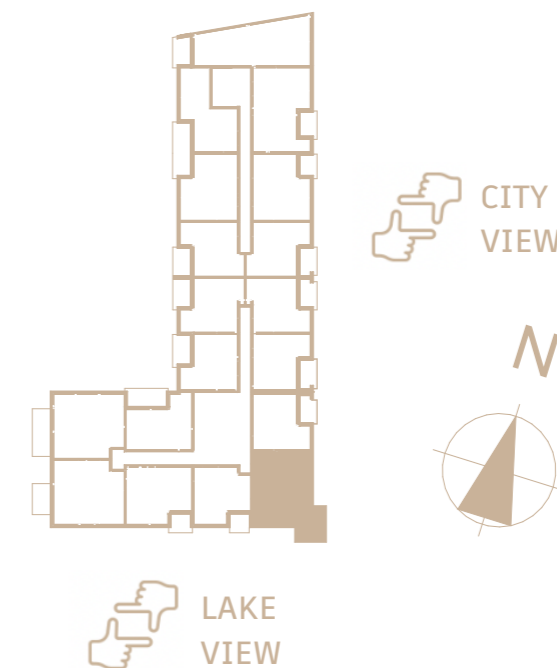

Acest material nu reprezintă o ofertă sau un contract și are scop pur informativ. Datorită schimbărilor ce pot apărea pe durata construcției, suprafețele, finisajele și specificațiile tehnice pot fi modificate fără o notificare prealabilă, dar în deplină concordanță cu orice contract semnat.